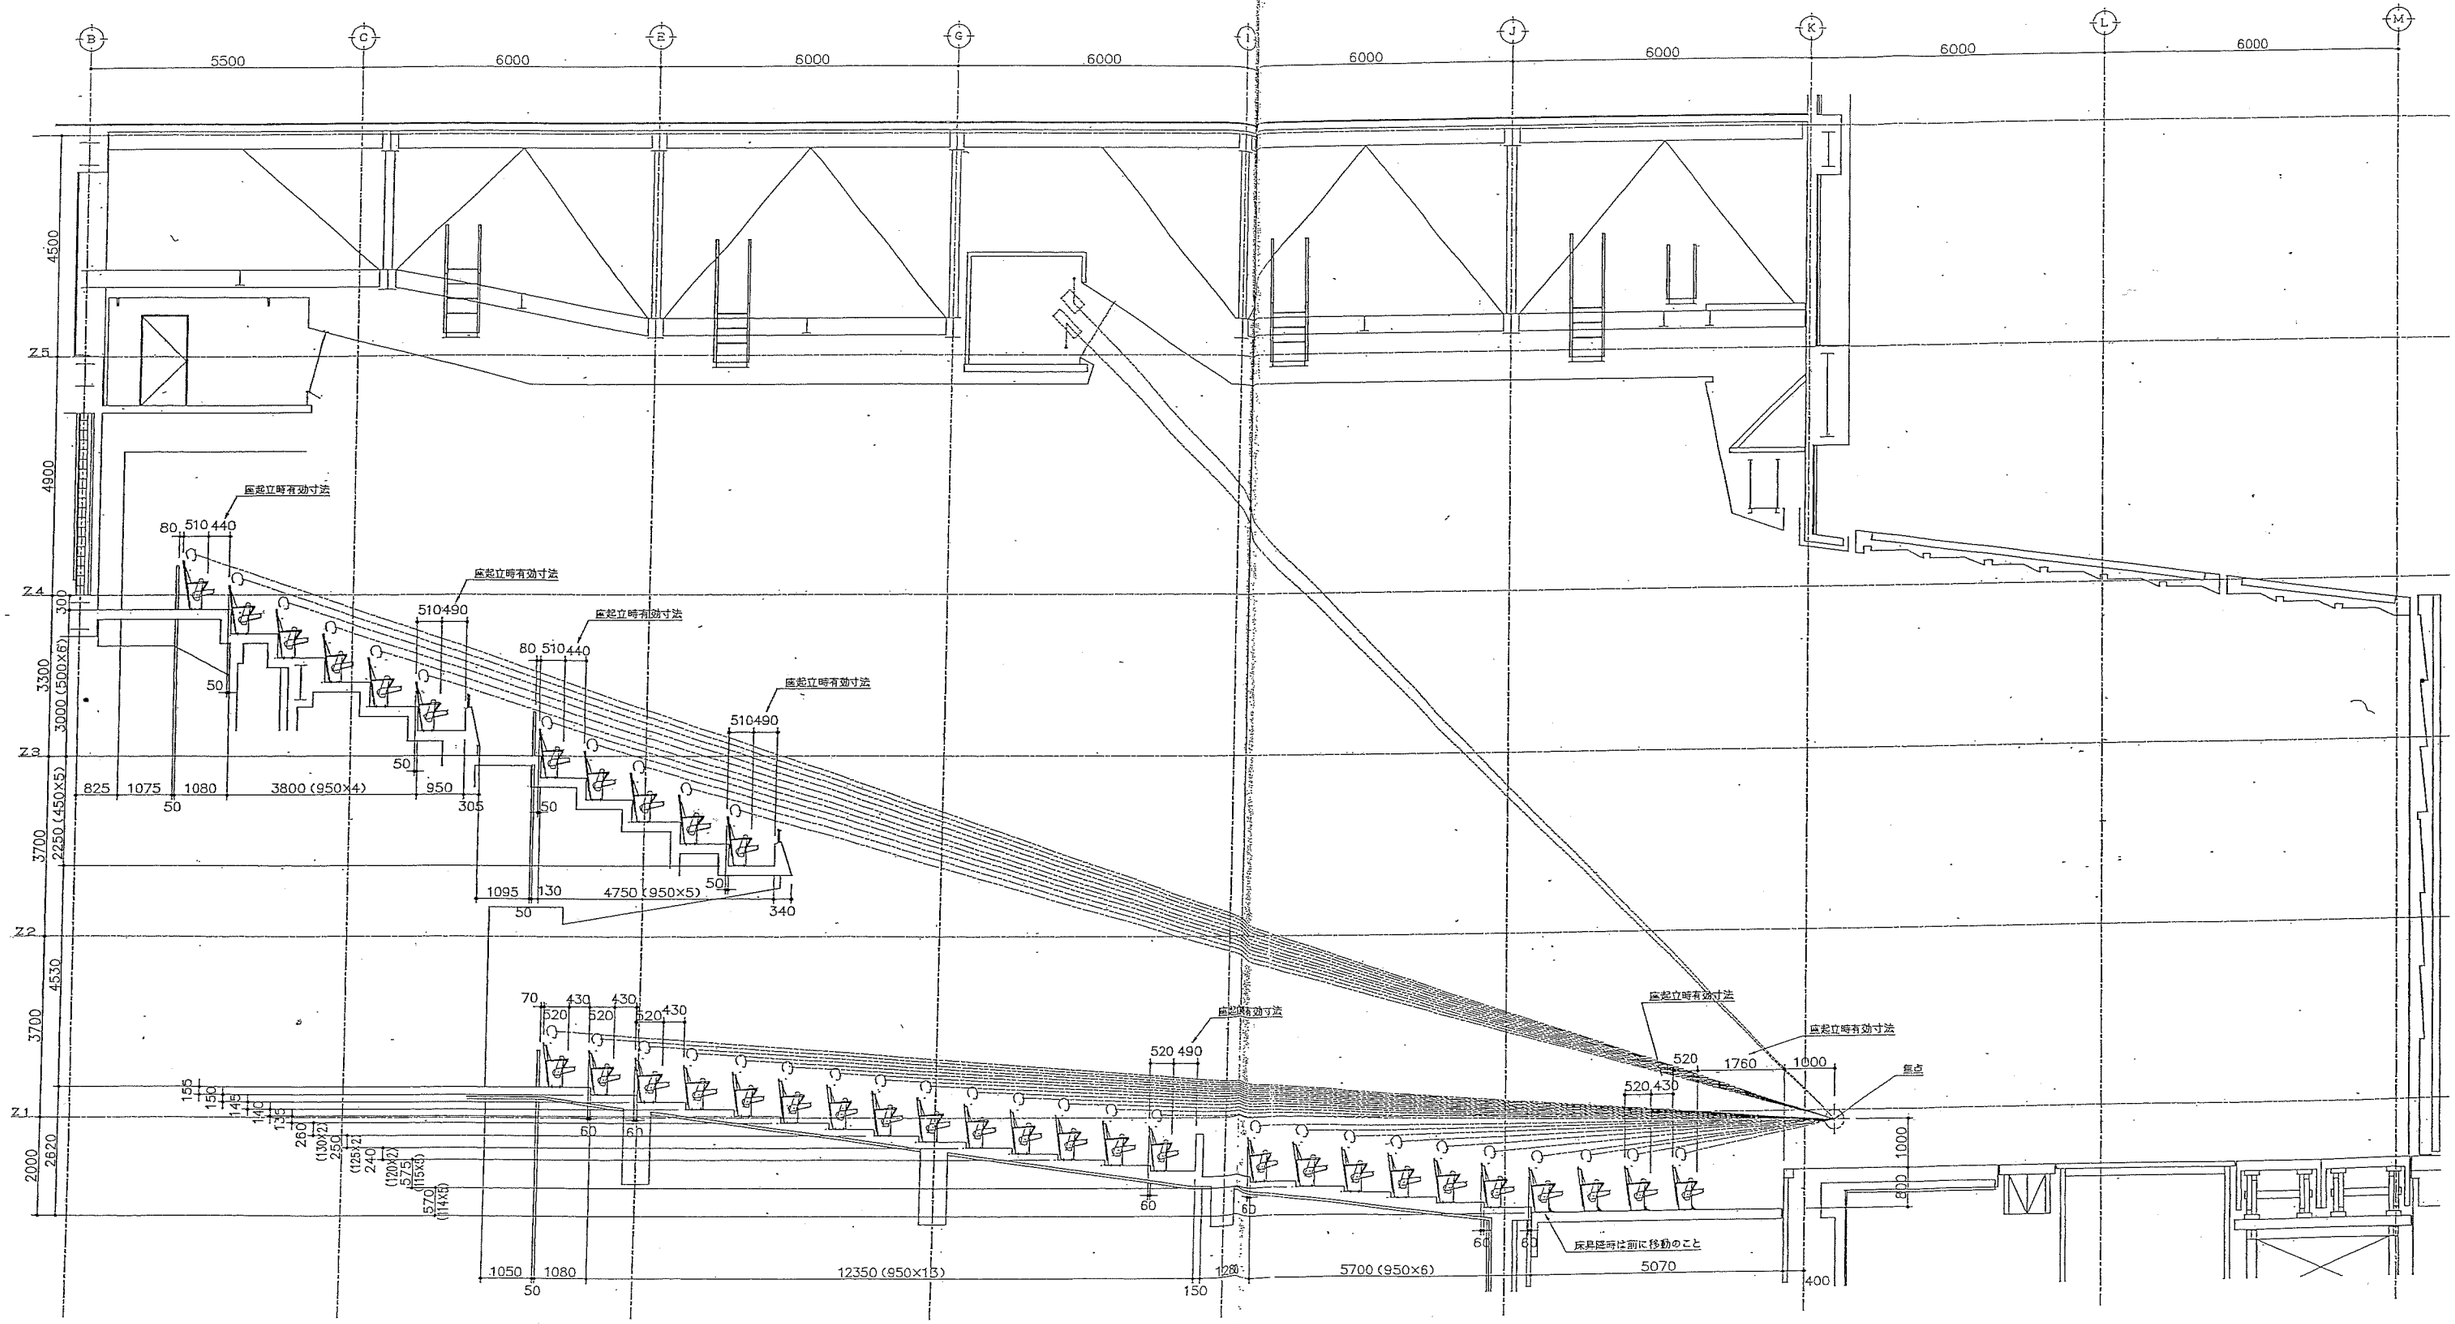

⚠			
⚠			
⚠ 寸法変更	03.08.22	担当：	吉田：
⚠ 寸法変更	03.06.18	担当：	吉田：
⚠ 1F踊場寸法にて変更	03.02.03	矢澤：	担当：

K-O-T-O-B-U-K-I
KOTOBUKI CORPORATION

PROJECT	酒田市民会館（仮称）新築工事	DATE	2001/11/12
	TS－特注品	SCALE	1/50
	1,2階 断面図	DRAWN	菊田
		CHECKED	矢ノ根
		APPROVED	
		DWG.NO.	H1 54375－008－C
		FILE.NO.	1